园林 | 电气 | 结构 | 桥梁 | 会签栏

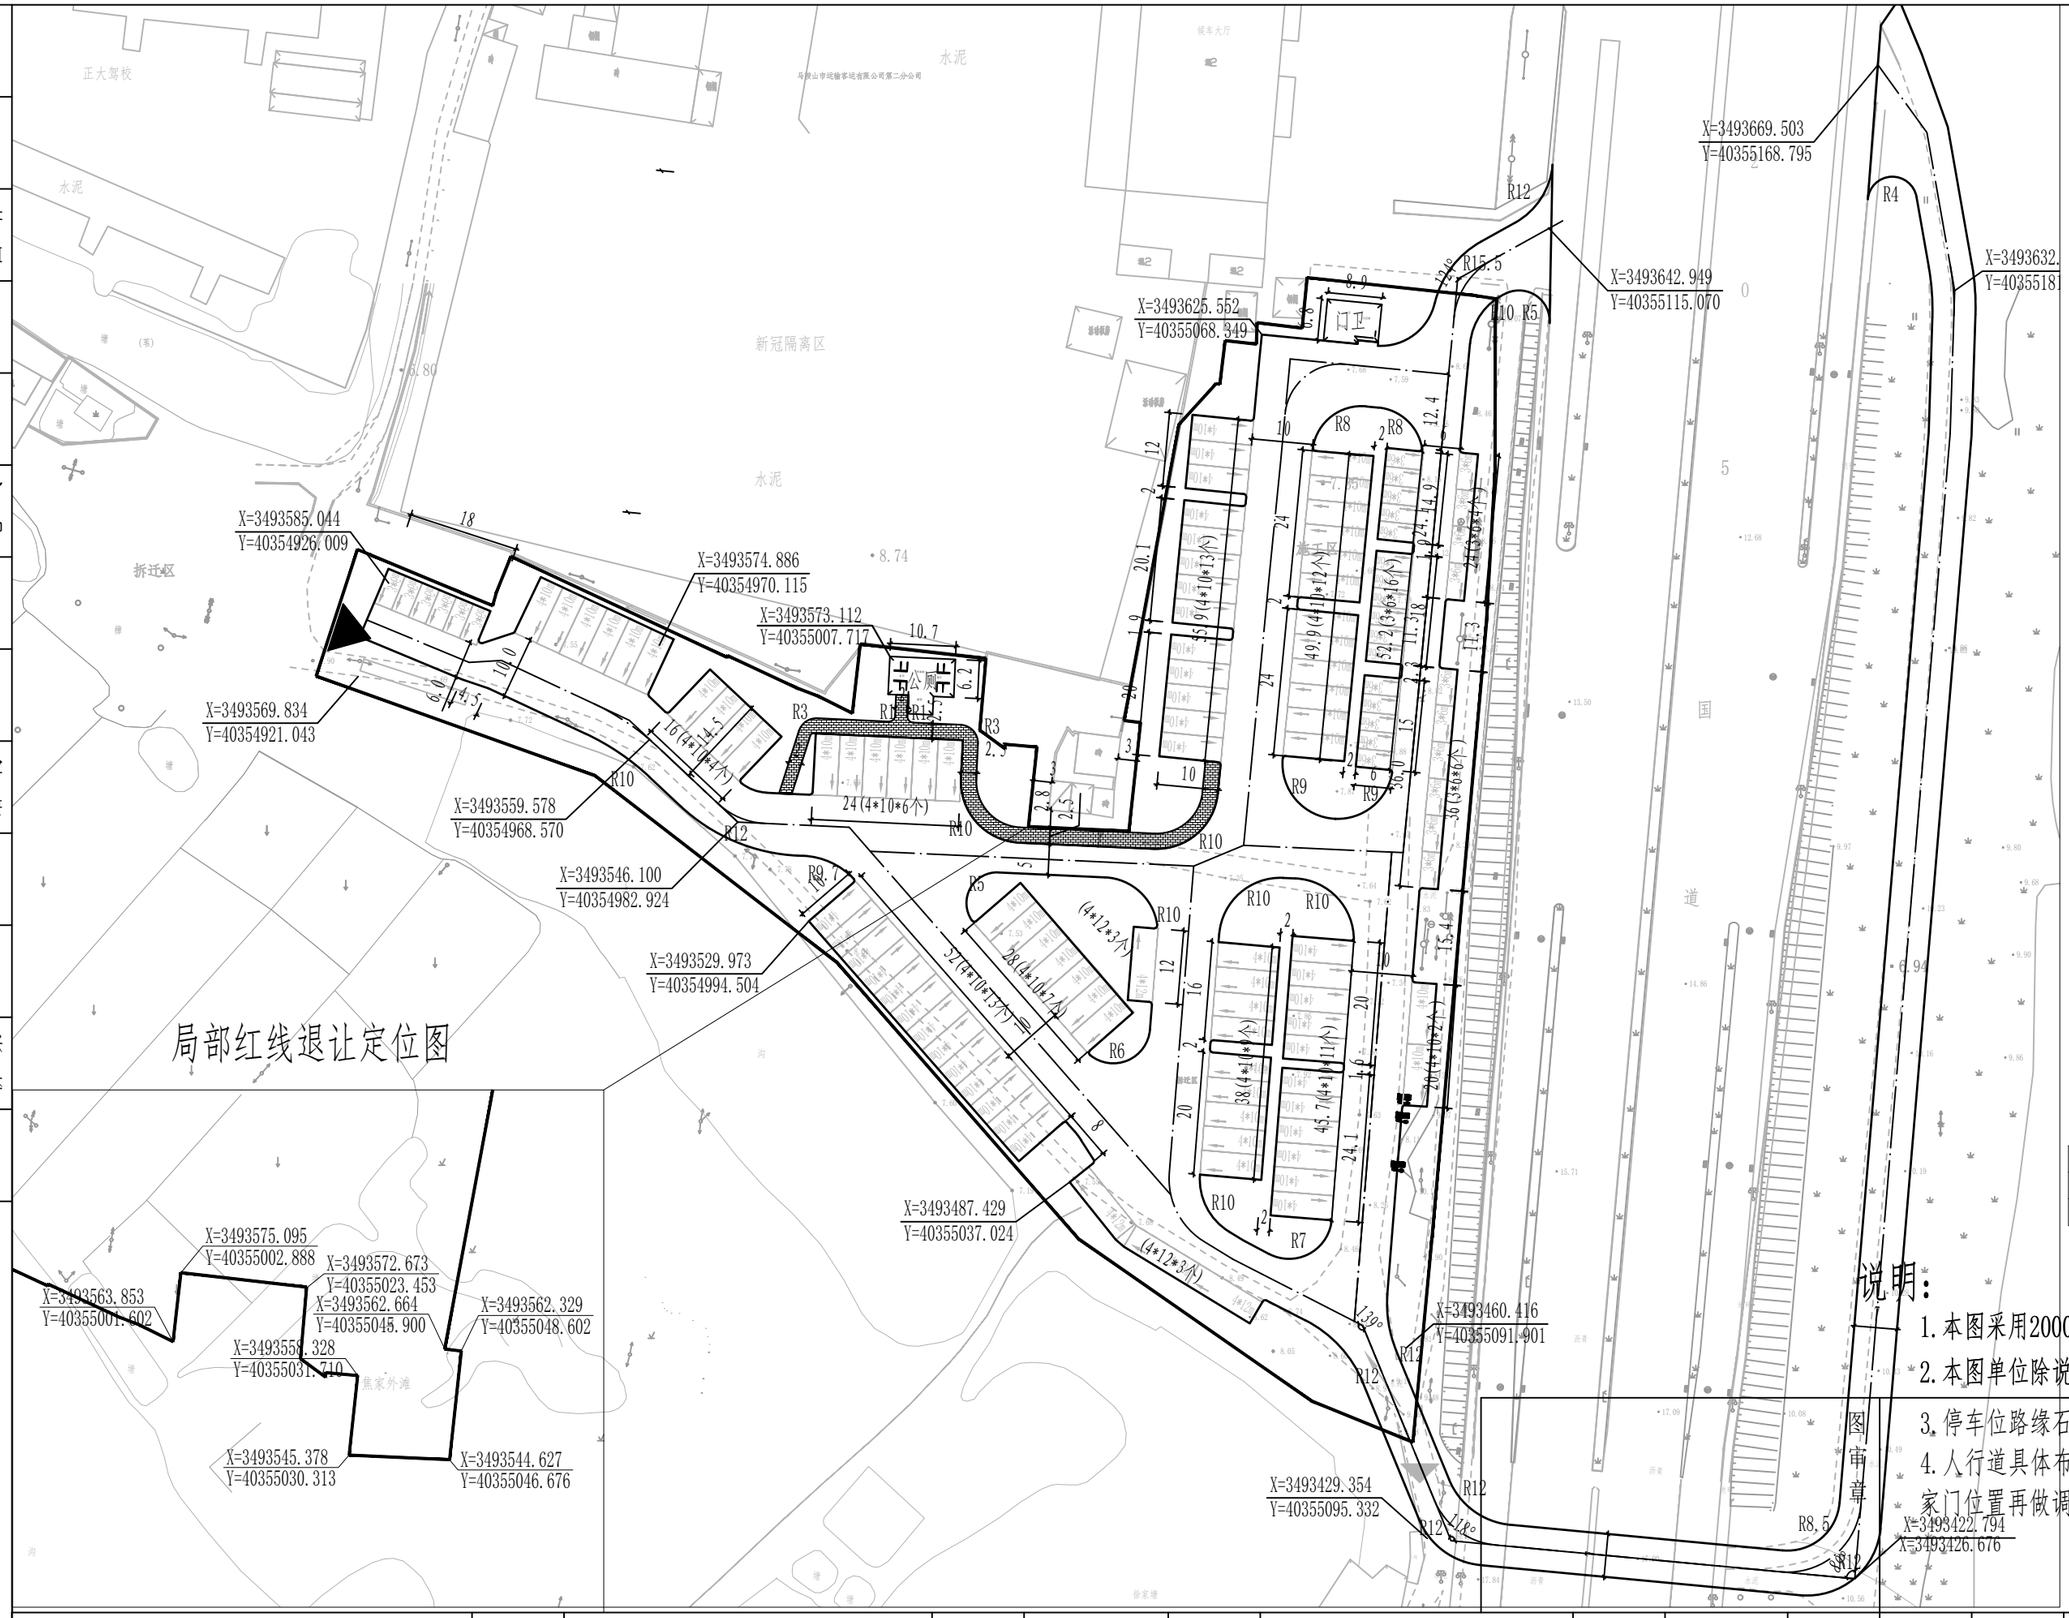

车位统计

1	货车停车位A（4m*10m）	辆	71
2	货车停车位B（4m*13m）	辆	4
3	小车停车位（3m*6m）	辆	19

说明：

1. 本图采用2000大地坐标系，国家1985高程系统；
2. 本图单位除说明外，均以米计；
3. 停车位路缘石倒角半径除特别标注外均为0.5米；
4. 人行道具体布置需在现场踏勘后，根据该民宅家门位置再做调整。

图审章

未盖出图专用章无效

栏

天尚设计集团有限公司 TINSHINE DESIGN GROUP CO.,LTD 工程设计证书等级：甲级、乙级 证书编号 A133020813 A233020810 城乡规划编制资质证书等级：乙级 证书编号：[浙]城规编（142017）	建设单位	当涂县城乡建设投资有限公司	工程号		图名	平面图		比例		制图	设计	校对	工种负责	项目负责	审核	审定
	工程名称	205国道南侧、城南及济美路大货车停车场建设工程设计服务项目（205国道南侧大货车停车场）	子项名称	道路工程				修改版次		熊猛杰	熊猛杰	倪宾宾	倪宾宾	沈兴调	沈兴调	蔡辅奎
			设计阶段	初步设计	专业	道路	图号	日期	2023年02月							